【建築条件なし】城南区茶山５丁目（１区画）

★ご要望の多い
【城南小学校】
【城南中学校】
校区です！！

＜南側埋め戻し前＞

南側隣接地が約1.2m低くなっているため、前所有者においてCP型枠擁壁が新設されています。また、基礎部分の埋め戻し土は土壌改良を行っています。

★ 売主につき、仲介手数料はかかりません。
★ 本物件の外構工事は、売主のグループ会社㈱フレスコが請け負います。
★ 売主が2年間の契約不適合責任を負います。

【学校区】
●城南小　　徒歩9分（約700m）
●城南中　　徒歩11分（約860m）
【生活】
●サニー茶山店　　徒歩6分（約460m）
●セブンイレブン　徒歩9分（約650m）

●本物件は、埋蔵文化財包蔵地（茶山遺跡）に該当するため、建物建築の際は、事前の届出が必要です。
なお、事前審査（木造2階建て）では、埋蔵文化財への影響はないと判断され、【慎重工事】との所見が出ています。

●本物件の前面道路は建築基準法上の道路ではないため43条ただし書き許可申請が必要です。
適用要件3－②に該当し、建築物の用途や面積等の制限を受けます。
また、幅員4m未満の部分は道路中心線から2mセットバックが必要です。

物件種目	売土地		
最適用途	住宅用地		
最寄駅	地下鉄七隈線「茶山」駅　徒歩7分		
土地面積	公簿　169.81 ㎡ 51.36 坪	ほかに私道面積	㎡
価格	3,400 万円	3.3㎡単価	万円
所在地	福岡市城南区茶山五丁目364番 （住居表示：茶山5丁目3番24号の東隣地）		
交通	地下鉄七隈線「茶山」駅　徒歩7分（約540m）		
	西鉄バス「茶山」停　徒歩4分（約320m）		
土地権利	所有権	地目	宅地
都市計画	市街化区域	用途地域	第一種低層
建蔽率	50 %	容積率	80 %
他の法令制限	高さ制限10m、文化財保護法、航空法、景観法		
引渡条件	公簿売買、現況渡し		
現況	更地	引渡日	即可
接道状況（角地・間口）	北側 約 3.4 m　公道　間口 約 4.5 m		
	側 m　間口 m		
設備	○上水：前面道路φ75mm、引込管φ20mm ○下水：前面道路φ250mm ○西部ガス：前面道路φ50mm		
備考	φ13mm分の水道加入金がすでに納付されています。口径変更する場合は、追加の加入金を納める必要があります。		

福岡県知事　(3)　第15853号
株式会社マルイ不動産システム
福岡市博多区博多駅南3丁目10-23　第5西田ビル1F
TEL 092-432-0967
FAX 092-432-0968

■取引態様　売主
■手数料　当方不払い
■情報公開日

goo 地図　福岡県福岡市城南区茶山５丁目３　印刷できない場合はこちら

※ここにメモを入力できます。

A4横

A4縦

(C)ZENRIN DataCom，(C)ZENRIN
©NTT Resonant Inc.

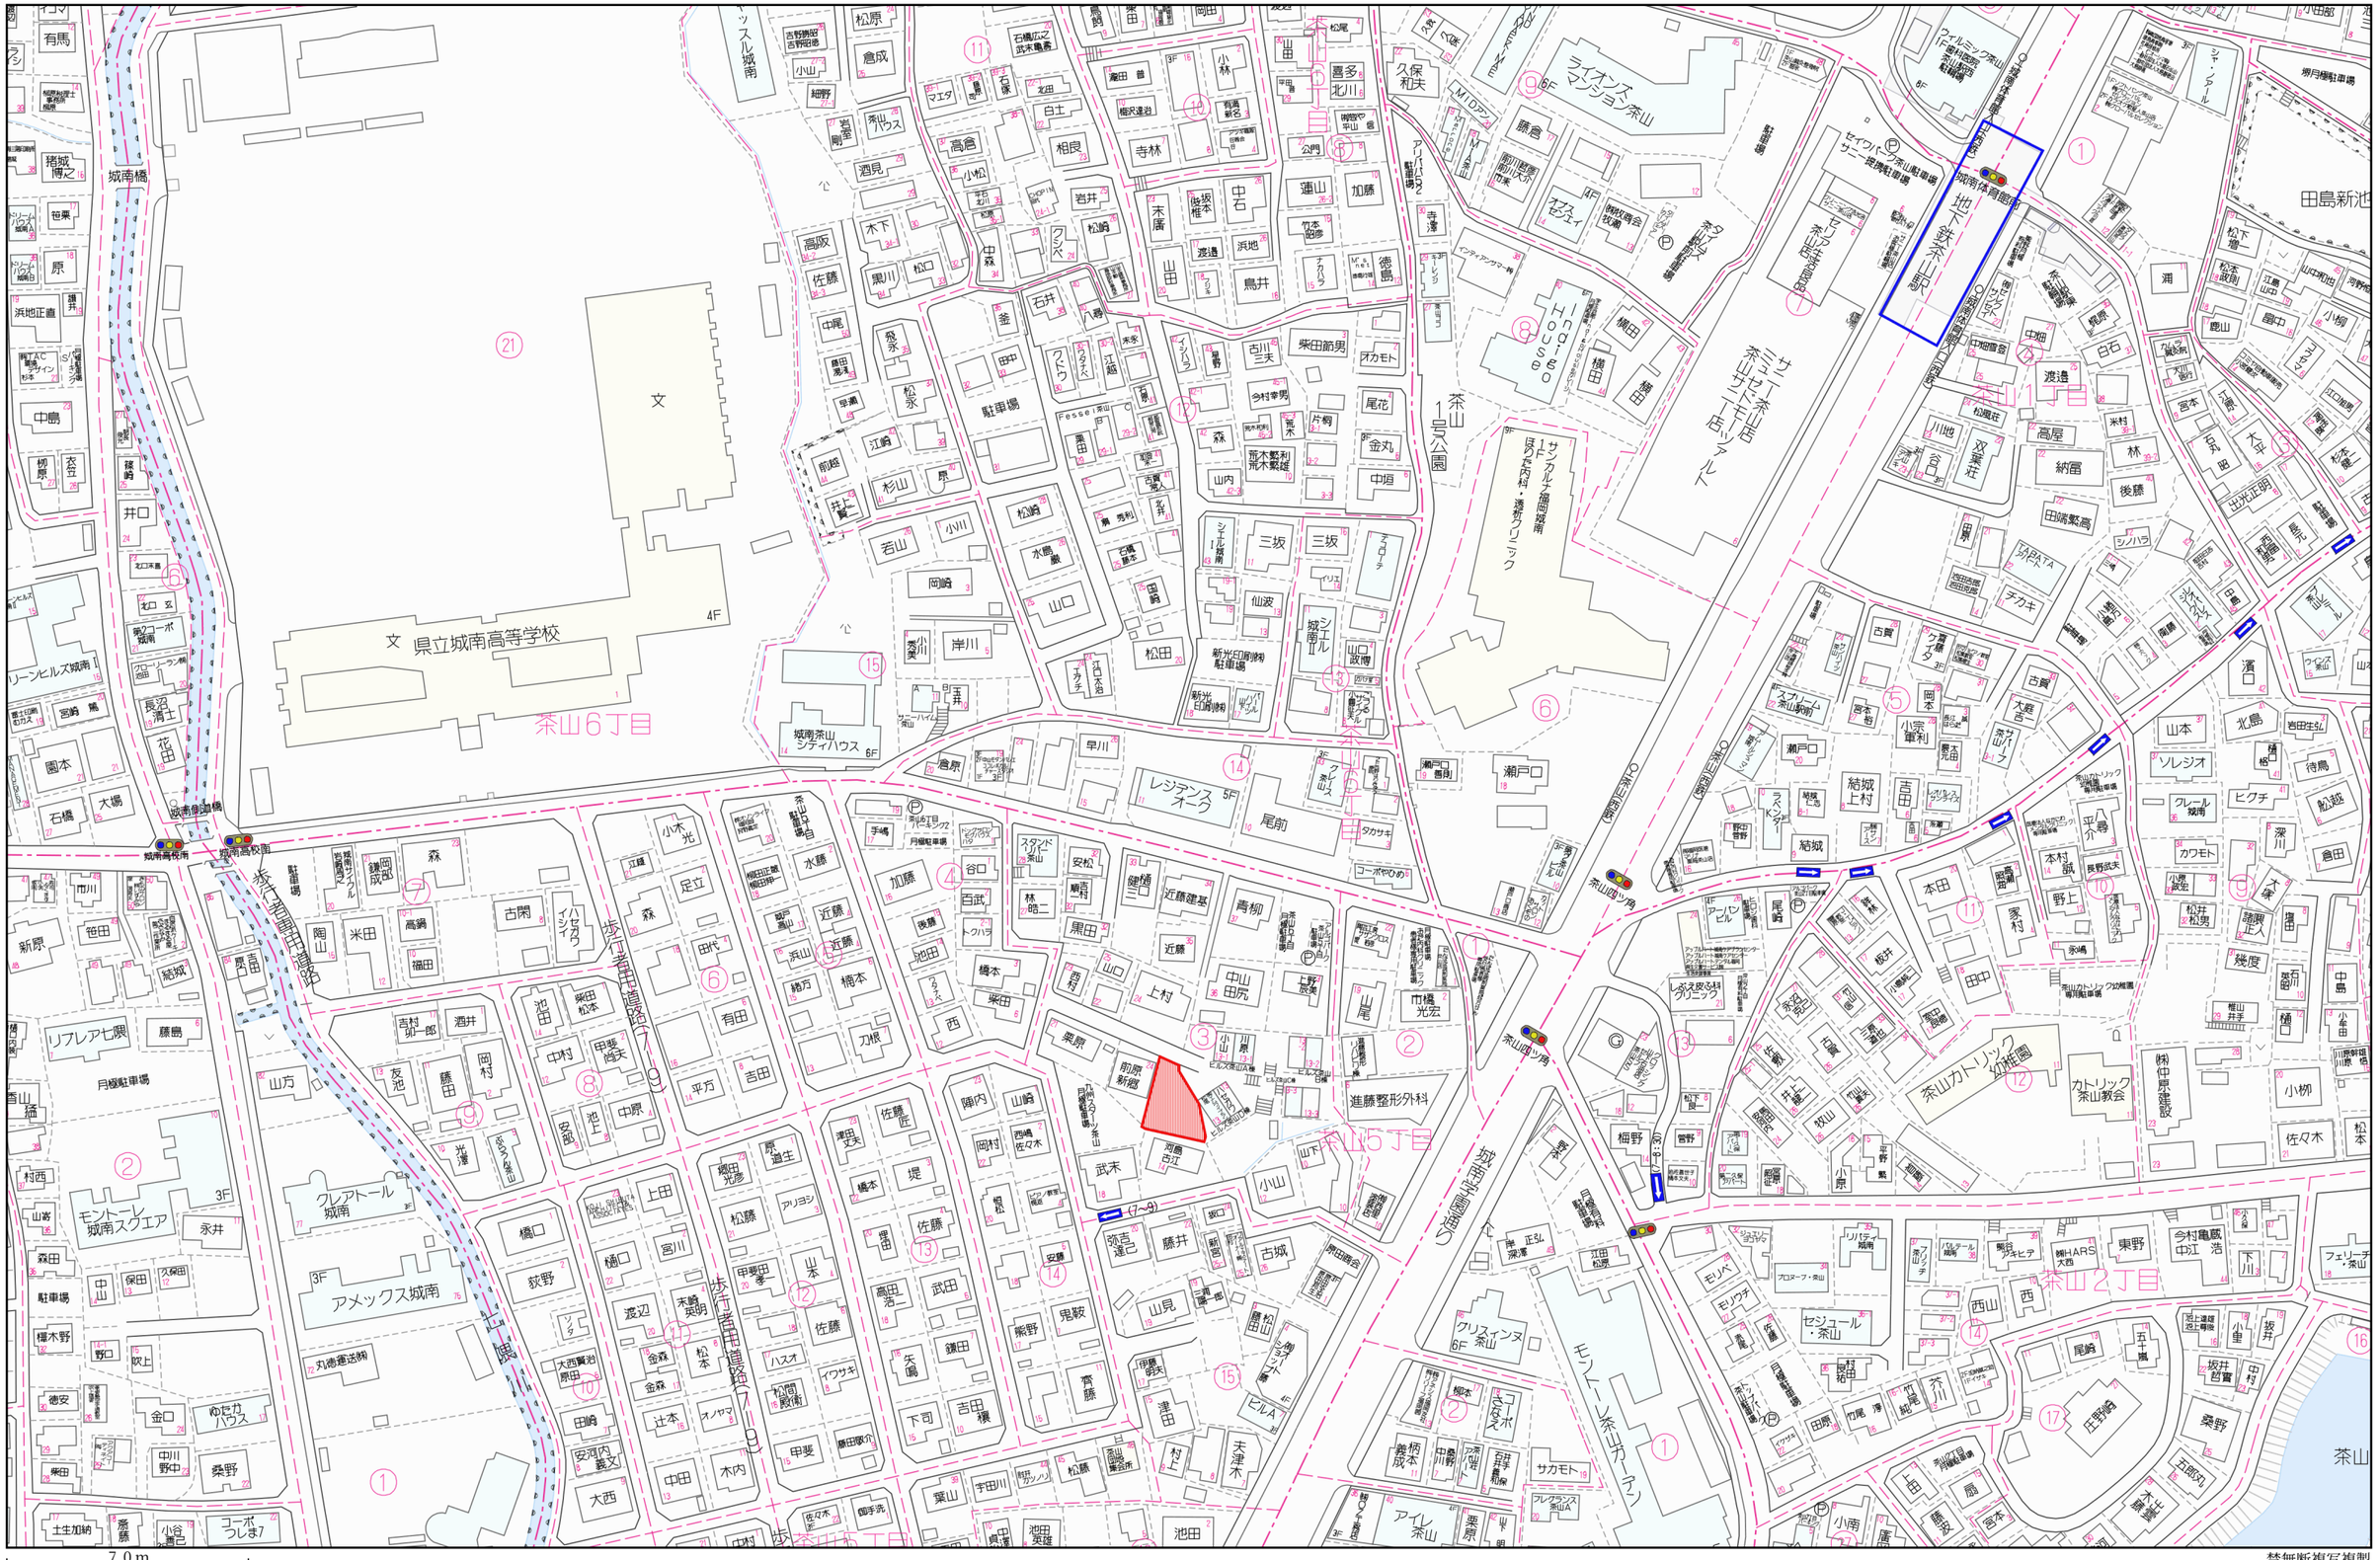
茶山6丁目
茶山1丁目
茶山2丁目
茶山5丁目
茶山
茶山1号公園
県立城南高等学校
4F
城南橋
城南高校前
城南茶山シティハウス 6F
サンアルナ鍼灸院城南
1F ほのぼの内科・透析クリニック
ライオンズマンション茶山
セイワパーク茶山駐車場
サニー茶山店
茶山サニーモータル
地下鉄茶山駅
城南体育館前
茶山カトリック幼稚園
カトリック茶山教会
レジデンス・オーク 5F
クレアトール城南
モントーレ城南スクエア
アメックス城南
リーンヒルズ城南
リブレアテ七隈
リバティ城南
セジュール・茶山
モントーレ茶山ガーデン
歩行者専用道路(7-9)
(7~9)
瀬戸口
瀬戸口 薬局
結城上村
クリスインヌ 6F 茶山
アイレ茶山
サカモト
進藤整形外科
ヒルズ茶山

様	土地測量図	所在地番	福岡市城南区茶山五丁目　364番

※城南区維持管理課査定済み。

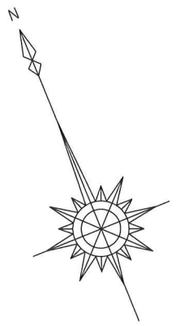

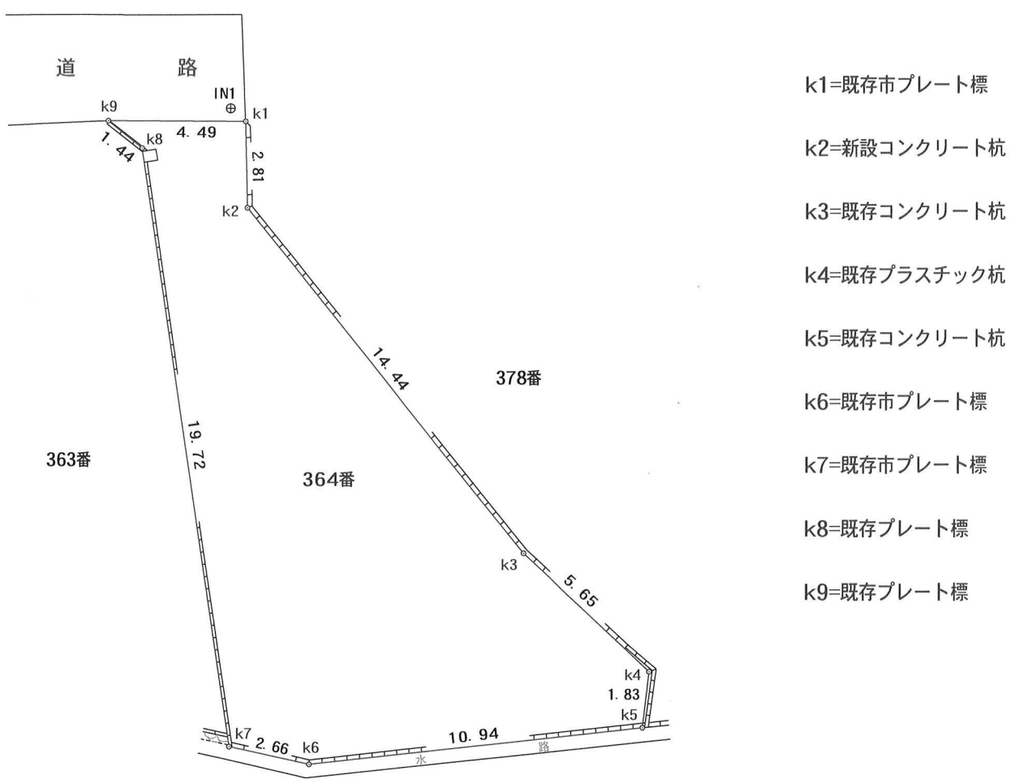

k1=既存市プレート標

k2=新設コンクリート杭

k3=既存コンクリート杭

k4=既存プラスチック杭

k5=既存コンクリート杭

k6=既存市プレート標

k7=既存市プレート標

k8=既存プレート標

k9=既存プレート標

世界測地系・平面直角座標系Ⅱ

街区基準点	X	Y
2A734	62763. 394	−59165. 551
2A735	62734. 649	−59173. 034
引照点	X	Y
IN1	62732. 129	−59132. 634
IN2	62737. 879	−59139. 664
IN3	62741. 473	−59148. 355

地番	364番			
測点	X 座標	Y 座標	Xn+1−Xn−1	Yn*(Xn+1−Xn−1)
k1	62731. 558	−59132. 354	−4. 367	258230. 989918
k2	62728. 927	−59133. 366	−16. 499	975641. 405634
k3	62715. 059	−59129. 311	−19. 009	1123989. 072799
k4	62709. 918	−59126. 963	−6. 750	399107. 000250
k5	62708. 309	−59127. 853	1. 447	−85558. 003291
k6	62711. 365	−59138. 363	4. 579	−270794. 564177
k7	62712. 888	−59140. 544	20. 669	−1222375. 903936
k8	62732. 034	−59135. 798	20. 406	−1206725. 093988
k9	62733. 294	−59136. 497	−0. 476	28148. 972572
面積	168. 0621095		倍面積	336. 124219
			地積	168. 06 ㎡
			坪数	50. 83 坪

福岡市早良区祖原20番5号　TEL 092-841-1661
土地家屋調査士　田中　久智

縮尺	1／200
作成日	平成30年10月29日

※ 建築参考プラン（ボリュームチェック用）

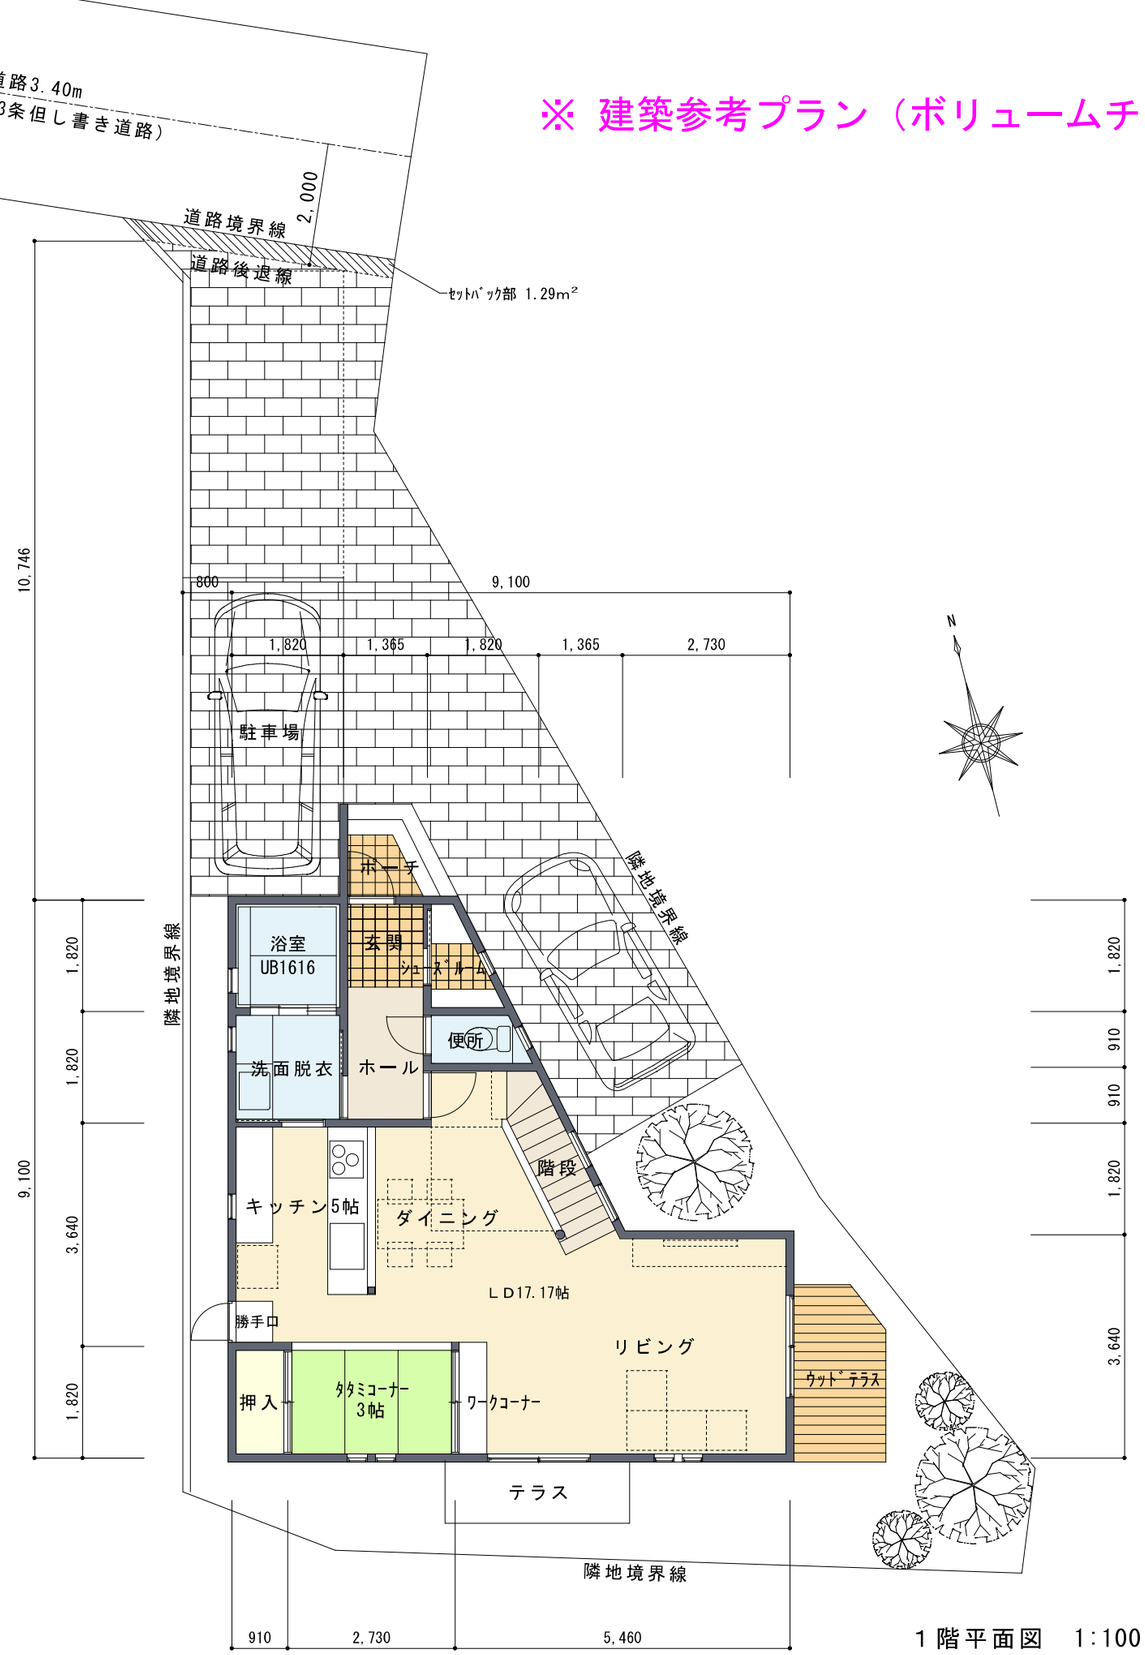

1階平面図　1:100

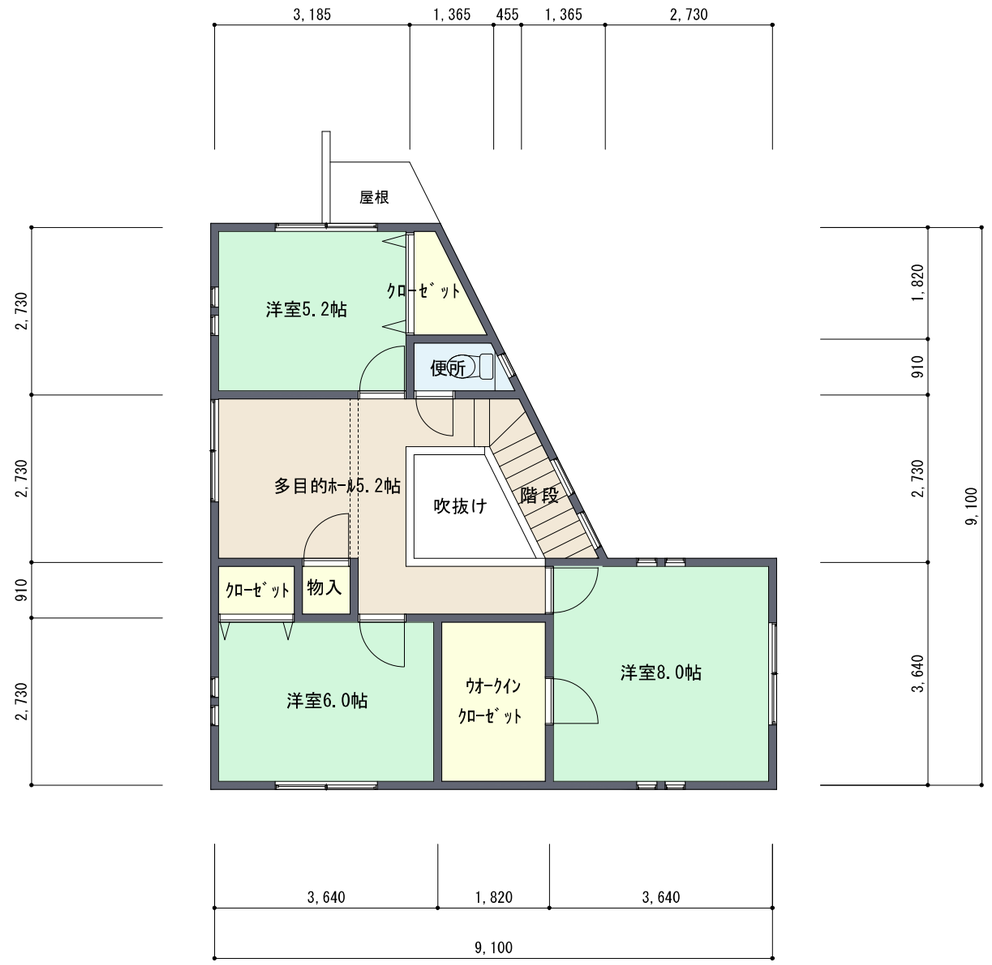

2階平面図　1:100

計 画 地　福岡市城南区茶山５丁目３６４番
用途地域　第一種低層住居専用地域
　　建蔽率容積率(50%,80%)
　　建物高さ10m以下・法22条地域
敷地面積　166.77 ㎡　50.44 坪　セットバック部除く
建築面積　 60.45 ㎡　　建蔽率 36.25%
1F床面積　 60.45 ㎡　18.28 坪
2F床面積　 57.33 ㎡　17.34 坪
合　　計　117.78 ㎡　35.62 坪　容積率 70.63%

福岡市城南区茶山５丁目３６４番

株式会社マルイ不動産システム　御中

≪　購 入 申 込 書　≫

物件の表示（土地）

所在地 ：＿＿＿＿＿＿＿＿＿＿＿＿＿＿＿＿＿＿＿＿＿＿＿＿

号　地 ：＿＿＿＿＿＿号地　　面　積 ：＿＿＿＿＿＿㎡

上記物件を下記条件で購入したく、本書をもって申し込みます。

購入金額	¥									円也

契約予定日 （申込日より2週間以内）	令和　　年　　月　　日	手付金 （売買金額の10%以下）	¥　　円
決済予定日 （契約日より30～45日以内）	令和　　年　　月　　日	残　　金	¥　　円

① 公簿売買とする。

② 住宅ローン利用の有無。 ※「あり」の場合、ローン特約を適用する。

（　　）なし → 自己資金で購入。

（　　）あり → 申込予定の金融機関 （　　） / 金額 （　　）万円

事前審査 （ 済 ・ 未 ⇒ 提出予定日 ：　　月　　日 ）

③ 本物件で行う外構工事は、㈱フレスコ（売主グループ会社）に発注する。

④ 固定資産税等、引渡し時点で精算する。（起算日：4月1日）

⑤ 所有権移転等の登記手続きは、司法書士法人NAGAIに依頼する。

⑥ ＿＿＿＿＿＿＿＿＿＿＿＿＿＿＿＿＿＿＿＿＿＿＿＿

上記以外については、不動産取引慣例に従うこととする。

申込日　令和　　年　　月　　日　　※本書の有効期限：申込日より14日間

申込者 （契約者）	ふりがな ㊞	生年月日・年齢 昭和・平成　　年　　月　　日　（　　）歳
現住所	〒　　―	連名契約の場合の連名者名
連絡先	自宅：　　―　　― 携帯：　　―　　―	
勤務先	社名： TEL：　　―　　―	勤務年数　（　　）年 年　収　（　　）万円

ご家族構成	お名前	続柄	年齢

＜ 住宅会社担当者 ＞

社 名 ：

氏 名 ：

連絡先 ：

E-mail ：